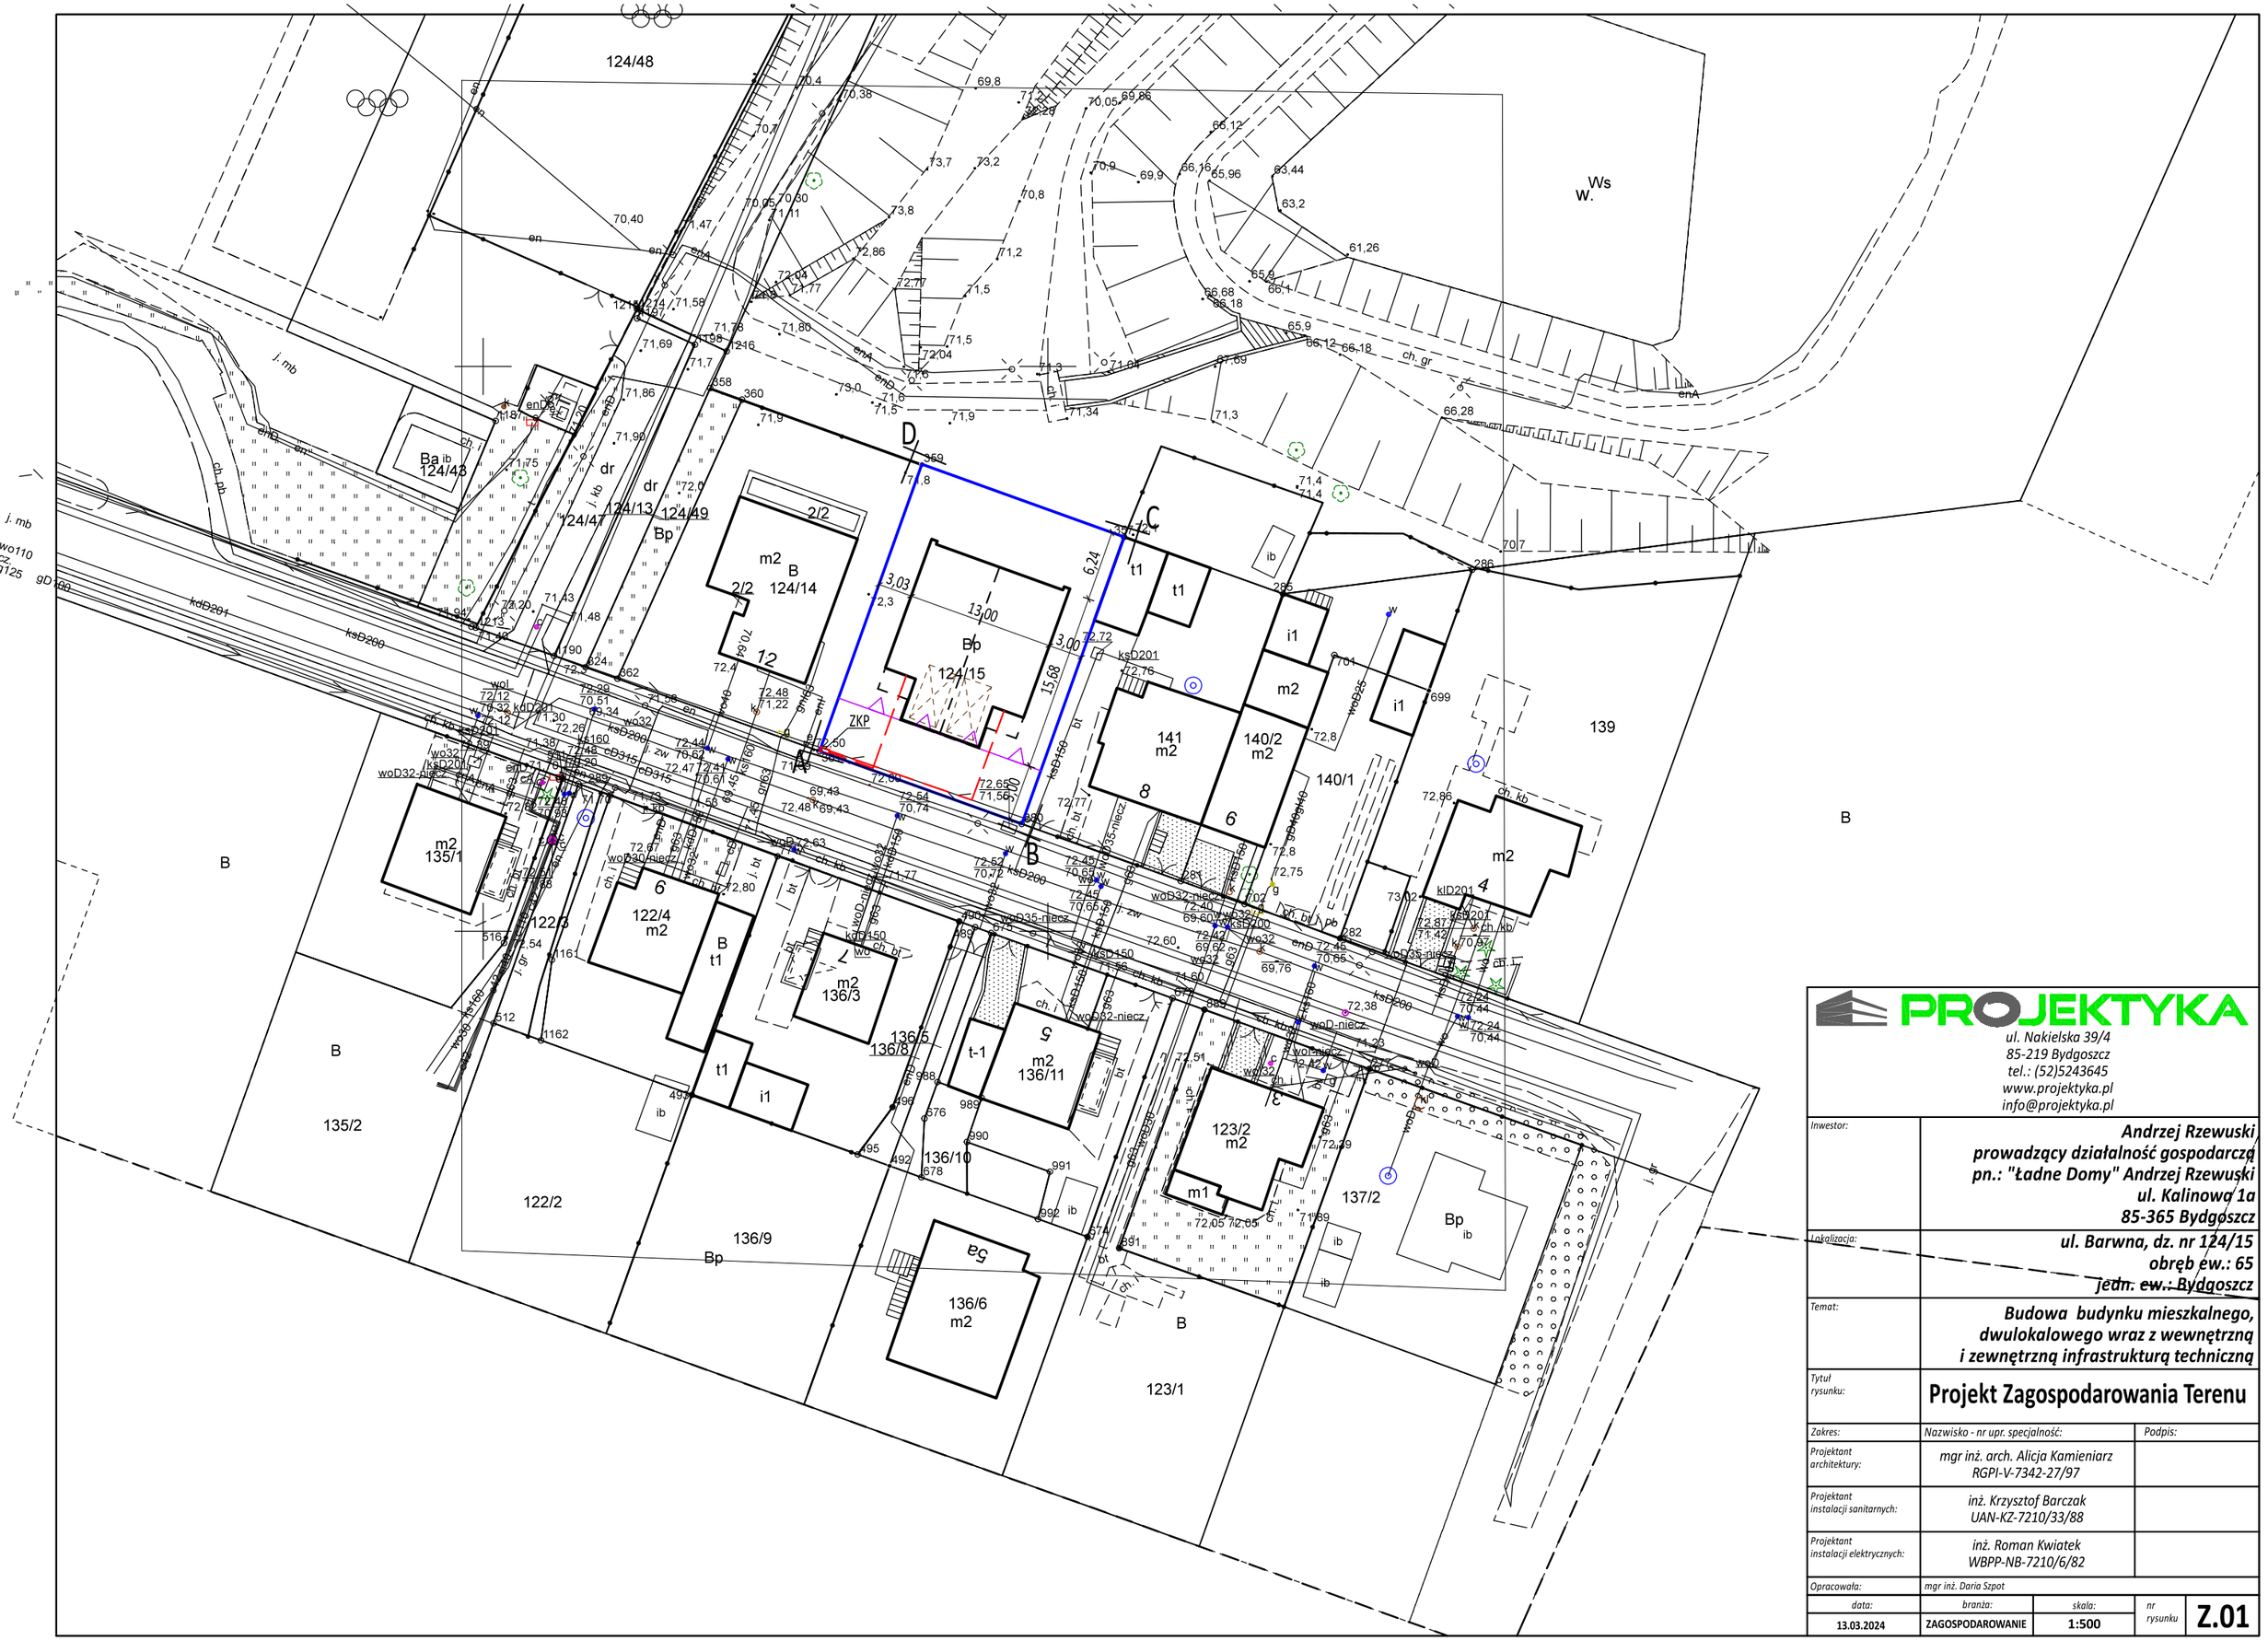


PROJEKTYKA
ul. Nakielska 39/4
85-219 Bydgoszcz
tel.: (52)5243645
www.projektyka.pl
info@projektyka.pl

Inwestor:	**Andrzej Rzewuski** **prowadzący działalność gospodarczą** **pn.: "Ładne Domy" Andrzej Rzewuski** **ul. Kalinowa 1a** **85-365 Bydgoszcz**
Lokalizacja:	**ul. Barwna, dz. nr 124/15** **obręb ew.: 65** **jedn. ew.: Bydgoszcz**
Temat:	**Budowa budynku mieszkalnego, dwulokalowego wraz z wewnętrzną i zewnętrzną infrastrukturą techniczną**
Tytuł rysunku:	**Projekt Zagospodarowania Terenu**

Zakres:	Nazwisko - nr upr. specjalność:	Podpis:
Projektant architektury:	mgr inż. arch. Alicja Kamieniarz RGPI-V-7342-27/97	
Projektant instalacji sanitarnych:	inż. Krzysztof Barczak UAN-KZ-7210/33/88	
Projektant instalacji elektrycznych:	inż. Roman Kwiatek WBPP-NB-7210/6/82	
Opracowała:	mgr inż. Daria Szpot	

data:	branża:	skala:	nr rysunku	
13.03.2024	ZAGOSPODAROWANIE	1:500		Z.01